
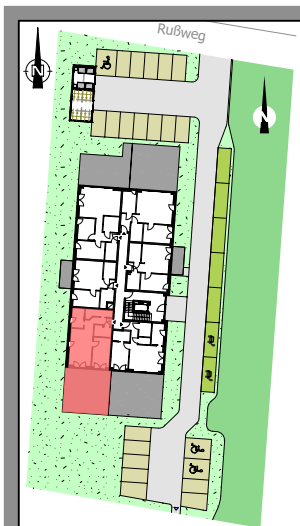


# Staffelgeschoss

21224 Nenndorf, Rußweg 8

Wohnung

20

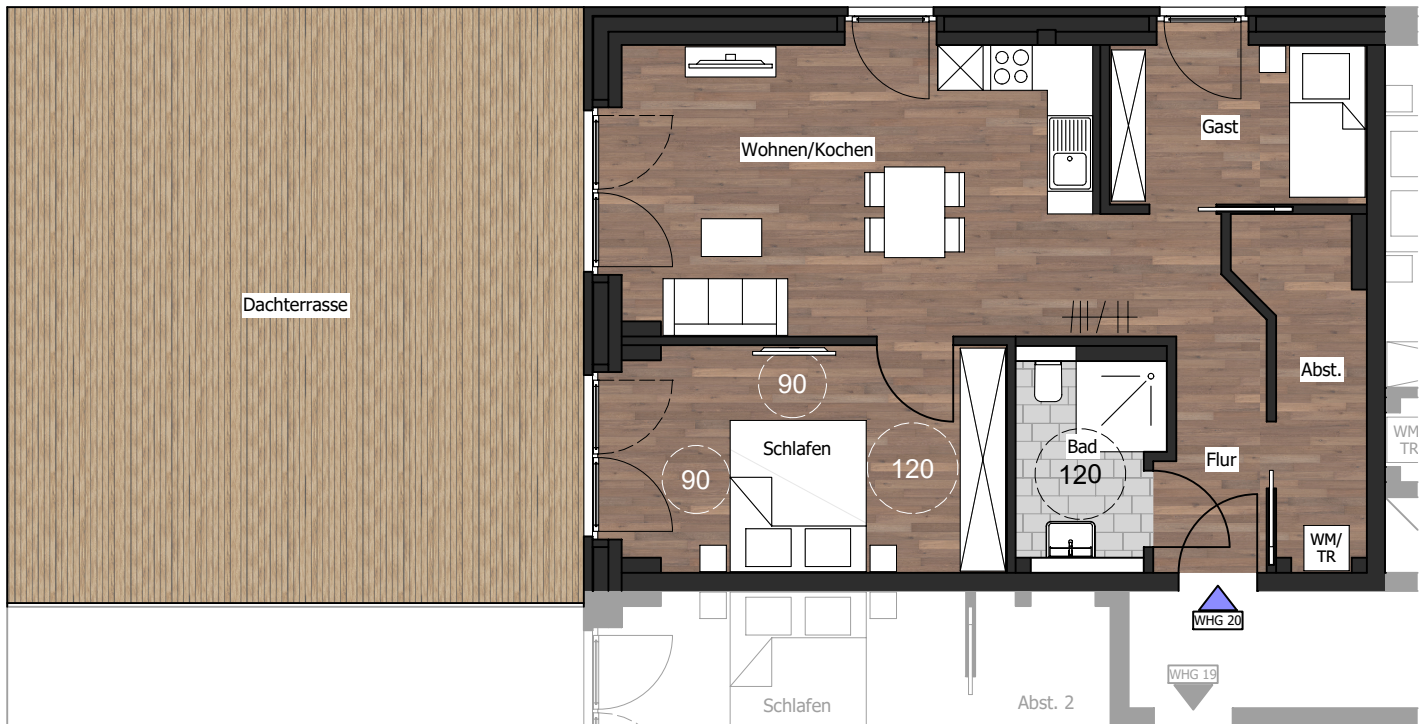

## Wohnung 20

|                    |                      |
|--------------------|----------------------|
| Wohnen / Kochen    | 25,11 m <sup>2</sup> |
| Schlafen           | 15,60 m <sup>2</sup> |
| Gast               | 7,47 m <sup>2</sup>  |
| Bad                | 4,94 m <sup>2</sup>  |
| Flur               | 7,05 m <sup>2</sup>  |
| Abst.              | 5,99 m <sup>2</sup>  |
| Dachterrasse (1/2) | 30,04 m <sup>2</sup> |

2,5 Zimmer 96,20 m<sup>2</sup>



Ansprechpartner:  
Service Wohnen Rosengarten GbR  
Poststraße 10  
21614 Buxtehude  
[info@servicewohnen-rosengarten.de](mailto:info@servicewohnen-rosengarten.de)

Alle dargestellten Möbel dienen nur der Verdeutlichung der Raumgrößen und sind nicht im Leistungsumfang enthalten. Detailänderungen vorbehalten.