
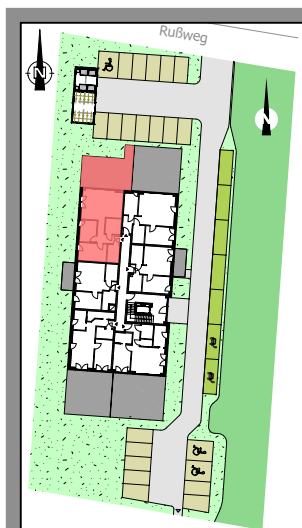


Staffelgeschoss

21224 Nenndorf, Rußweg 8

Wohnung

22

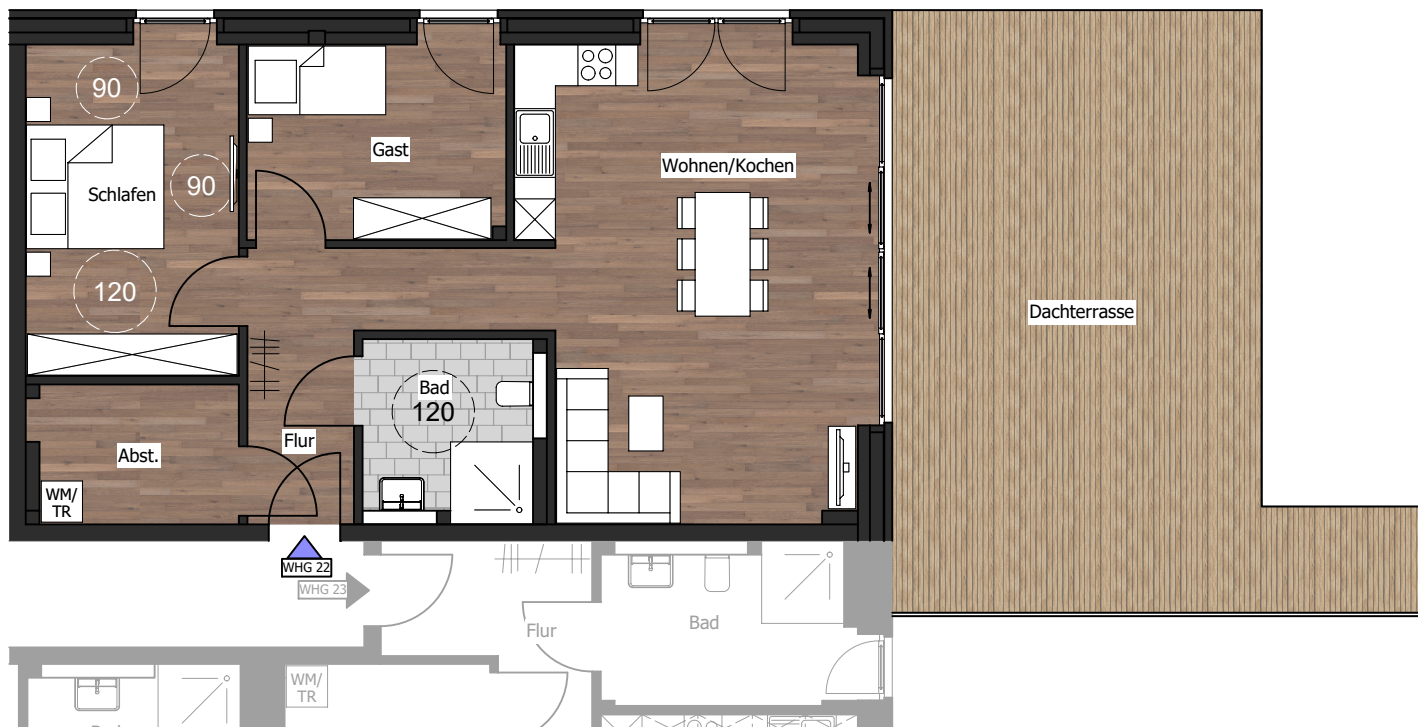

Wohnung 22

Wohnen / Kochen	35,01 m ²
Schlafen	15,12 m ²
Gast	10,92 m ²
Bad	6,56 m ²
Flur	8,95 m ²
Abst.	5,95 m ²
Dachterrasse (1/2)	25,39 m ²

3 Zimmer 107,89 m²



Ansprechpartner:
Service Wohnen Rosengarten GbR
Poststraße 10
21614 Buxtehude
info@servicewohnen-rosengarten.de

Alle dargestellten
Möbel dienen nur der
Verdeutlichung der
Raumgrößen und sind
nicht im Leistungs-
umfang enthalten.
Detailänderungen
vorbehalten.